
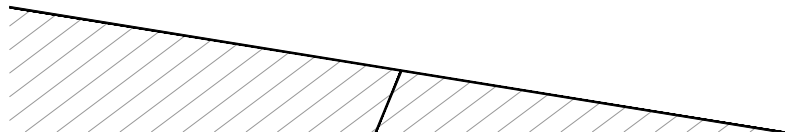


linia łączenia arkuszy
linia łączenia arkuszy


7.90

23.0


1380.0

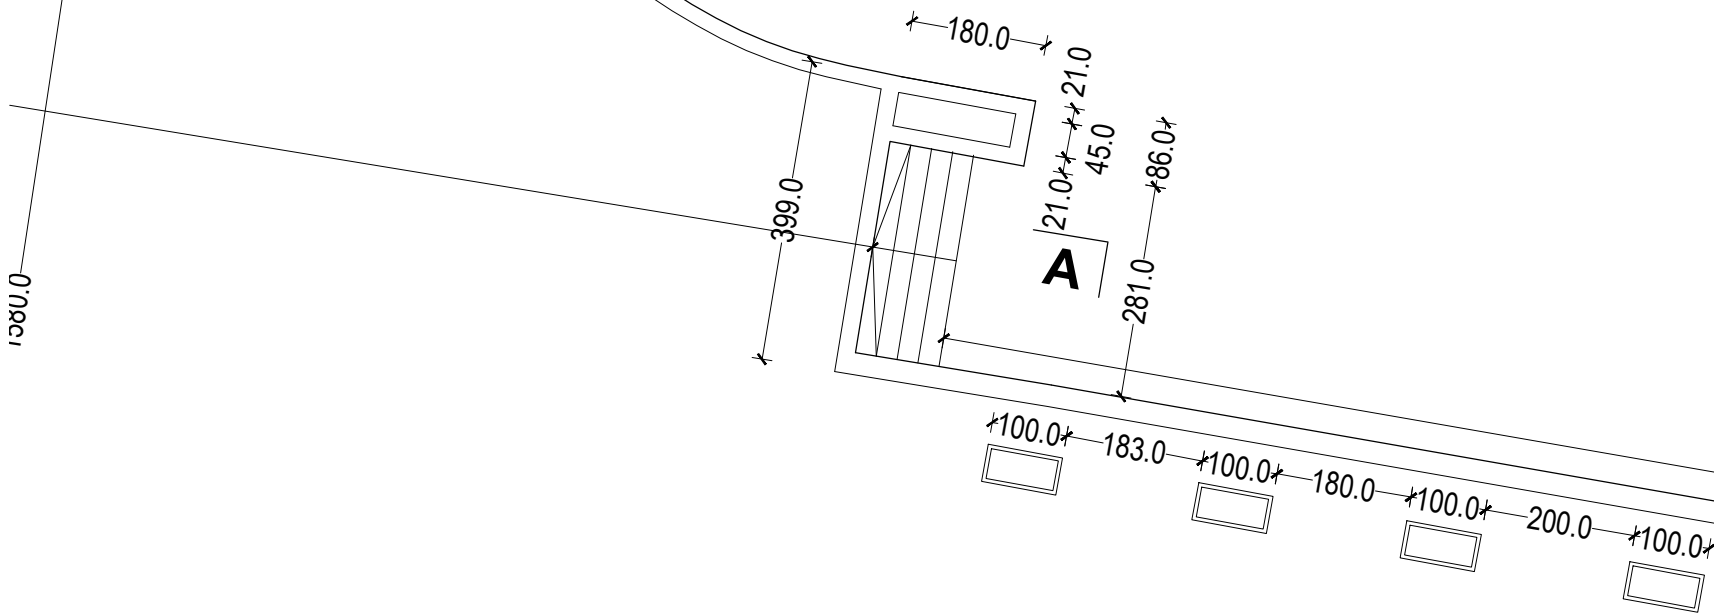


RZUT SKALA 1:100 cz. II

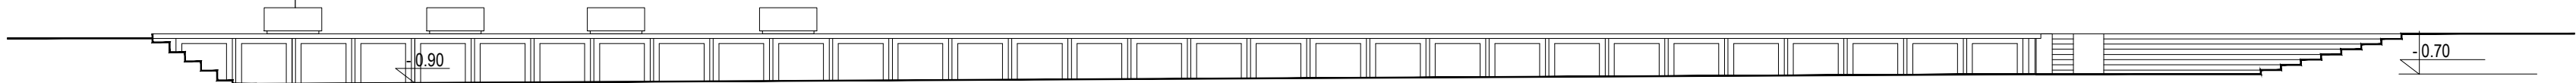


PRZEKRÓJ A-A SKALA 1:100 cz. II

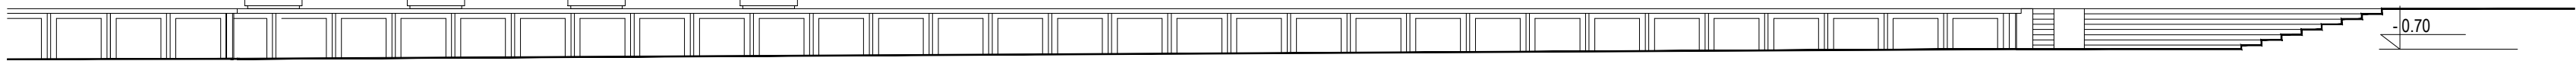


WIDOK SKALA 1:100 cz. II

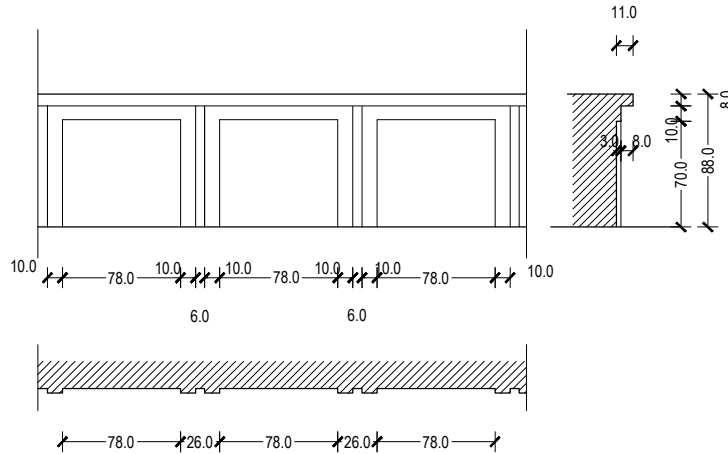

DETAL SKALA 1:50

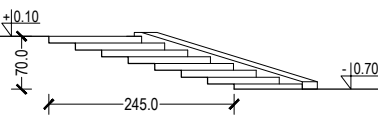

PRZEKRÓJ B-B SKALA 1:100

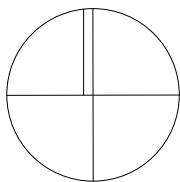

Autor opracowania :	Inwestor : Gmina Miasta Gdyni		
ARCH-DECO architecture	Temat : GDYŃSKIE CENTRUM FILMOWE		
	Opracowanie : INWENTARYZACJA SCENY PRZY MUSZLI KONCERTOWEJ		07.2013
			1:250, 1:100 1:50
	Tytuł rysunku : RZUT, PRZEKRÓJ, WIDOK cz. II		3