




ELEWACJA WSCHODNIA

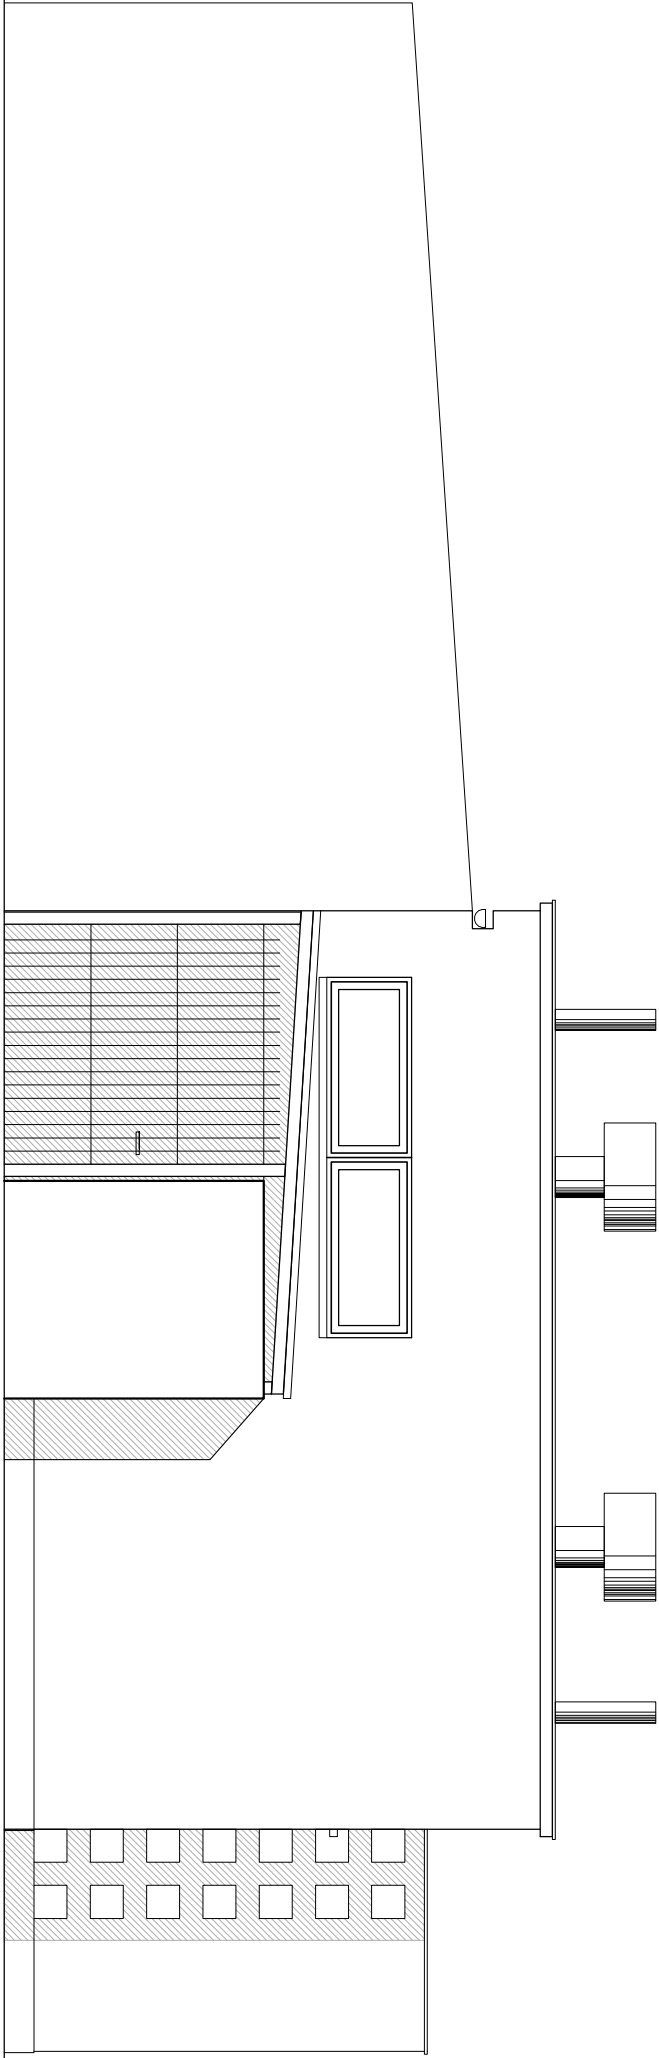

ELEWACJA POŁUDNIOWA

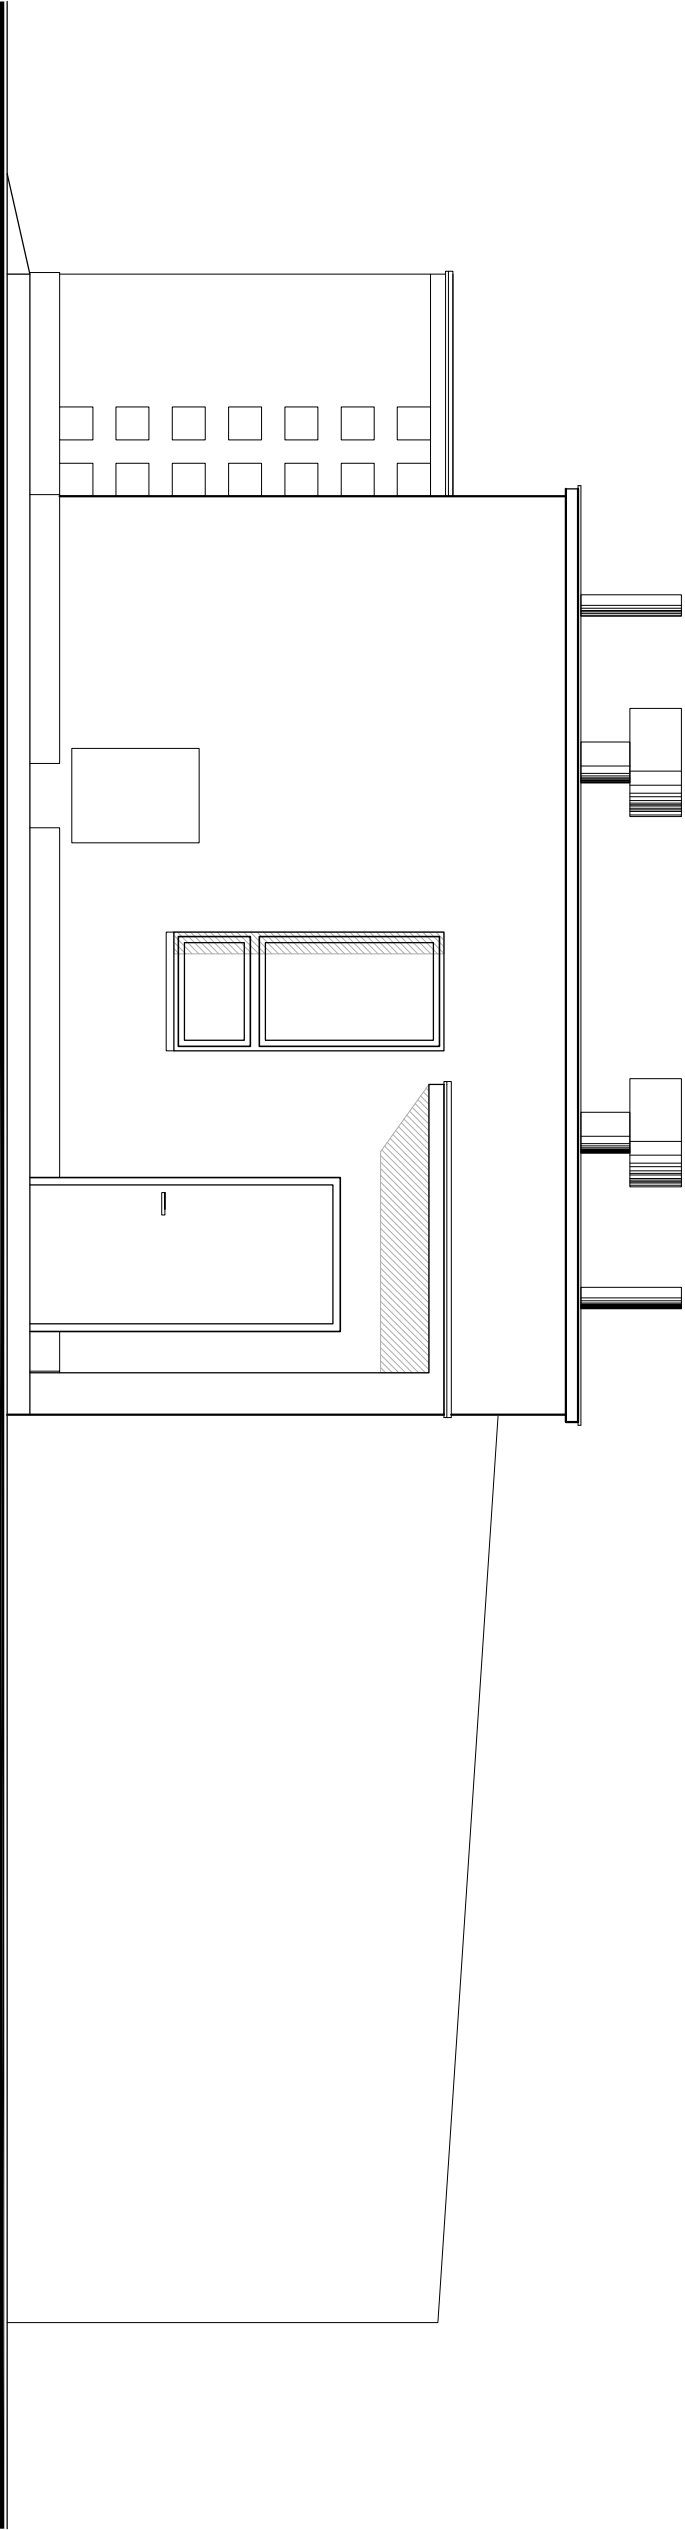

ELEWACJA PÓŁNOCNA

	STUDIO ARCHITEKTONICZNE KWADRAT Sp. z o.o. KWADRAT 81-524 Gdynia ul. Świętopełka 59_0 tel. 664-91-70	
	Temat TOALETA PUBLICZNA Gdynia, ul. 10 Lutego/Swiętopełka	
Nazwa projektu	Inwentaryzacja budowlana	
Nazwa rysunku	ELEWACJE	Upomnienie
INWENTARYZOWALI: arch. Marcin Busch, Kamil Dornochowski		
SPRAWDZIŁ: arch. Jacek Droszcz	3355/Gd/88	
Skala	Data	Nr rys.
1:50	09.2011	3